





выход на чердак

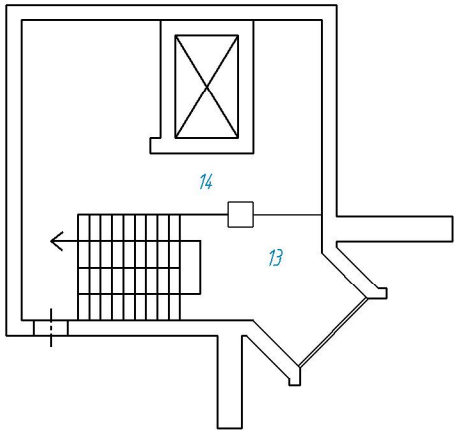

выход на чердак

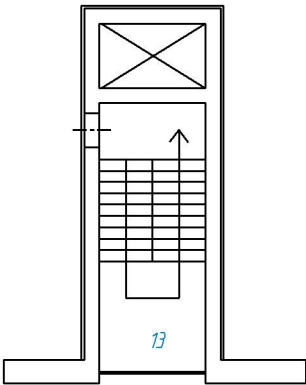

выход на чердак

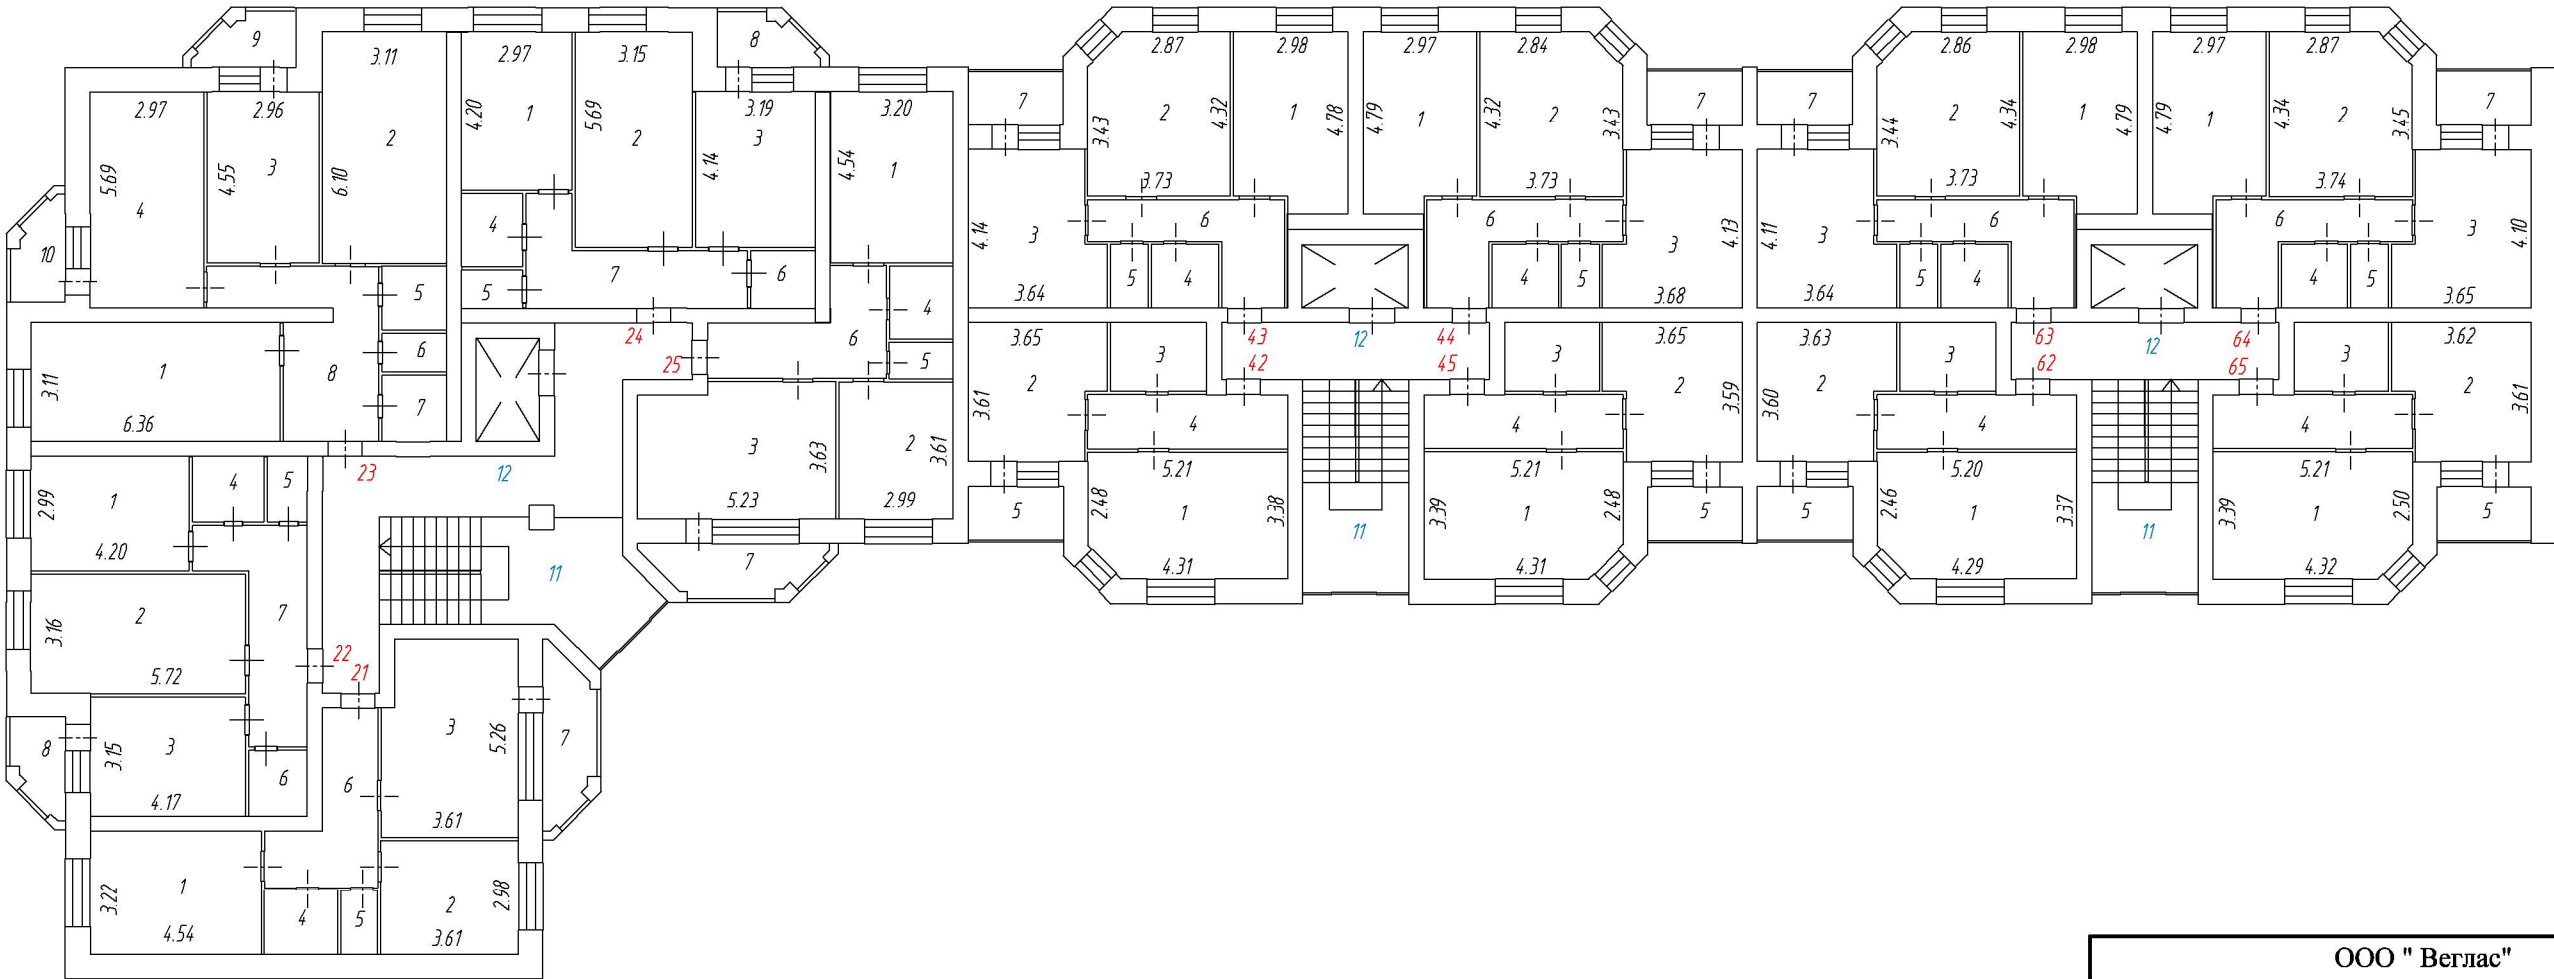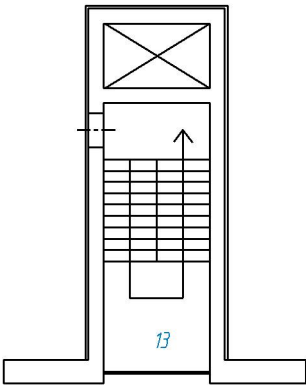

ООО "Веглас"			
План 5-го этажа строение 3			Лист 6
			Листов 6
			Масштаб 1:200
	Ф.И.О.	Подпись	Дата
Исполнил	Горшкова В.Е.		17.08.2018
Проверил	Лихобабин А.С.		