




выход на чердак

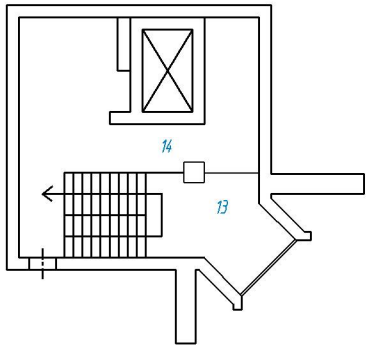



выход на чердак

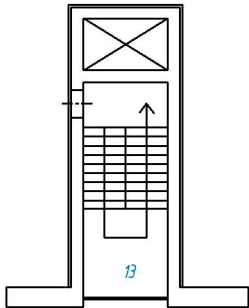

выход на чердак

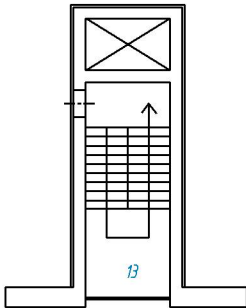

выход на чердак

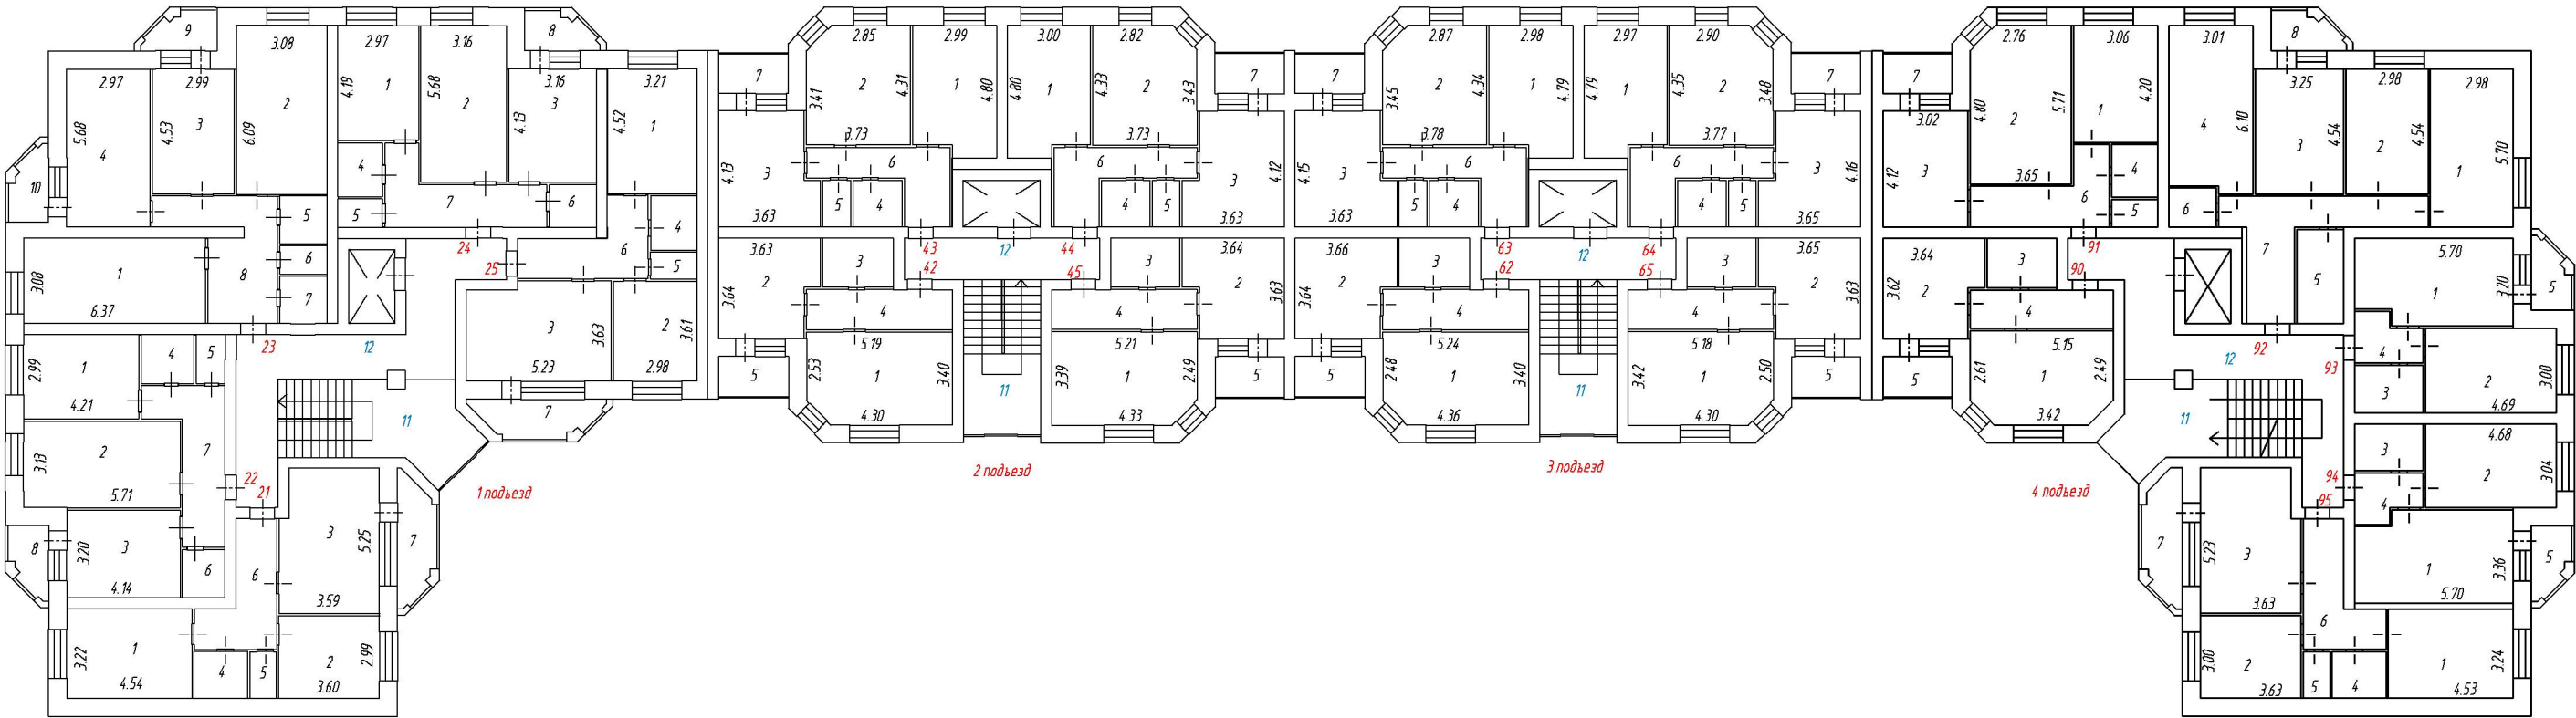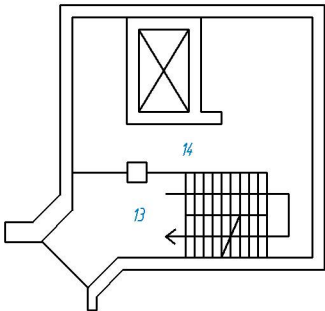

ООО "Веглас"			
План 5-го этажа строение 5			Лист 6
			Листов 6
	Ф.И.О.	Подпись	Дата
Исполнил	Горшкова В.Е.		14.11.2019
Проверил	Лихобабин А.С.		