



Мэрия города Ярославля

## ПРИКАЗ ДИРЕКТОРА ДЕПАРТАМЕНТА ГРАДОСТРОИТЕЛЬСТВА

08 ОКТ 2021

№ 885

О присвоении адреса земельному участку -  
Российская Федерация, Ярославская область, городской округ город Ярославль, город Ярославль, улица 2-я Мельничная, земельный участок 35в

В соответствии с Федеральным законом от 28.12.2013 № 443-ФЗ «О федеральной информационной адресной системе и о внесении изменений в Федеральный закон «Об общих принципах организации местного самоуправления в Российской Федерации», постановлением Правительства Российской Федерации от 19.11.2014 № 1221 «Об утверждении правил присвоения, изменения и аннулирования адресов», постановлением мэрии города Ярославля от 25.08.2017 № 1211 «Об утверждении административного регламента предоставления муниципальной услуги по присвоению адресов объектам адресации», на основании заявления закрытого акционерного общества «АТРУС» от 04.10.2021 № 11253

### ПРИКАЗЫВАЮ:

1. Присвоить земельному участку с кадастровым номером 76:23:060112:18, расположенному согласно схеме расположения объектов недвижимости на территории города во Фрунзенском районе по ул. Кирпичной (приложение), адрес: Российская Федерация, Ярославская область, городской округ город Ярославль, город Ярославль, улица 2-я Мельничная, земельный участок 35в.

2. Отделу разрешений и адресации управления обеспечения градостроительной деятельности департамента градостроительства мэрии города Ярославля:

- разместить в федеральной информационной адресной системе адрес, указанный в пункте 1 настоящего приказа;

- отобразить на дежурном адресном плане города Ярославля сведения об указанном в пункте 1 настоящего приказа объекте недвижимости.

3. Общему отделу департамента градостроительства мэрии города Ярославля выдать (направить) заявителю экземпляр настоящего приказа.


4. Контроль за исполнением настоящего оставляю за собой.


Директор департамента

Н.А. Беляков



Схема расположения объектов недвижимости на территории города

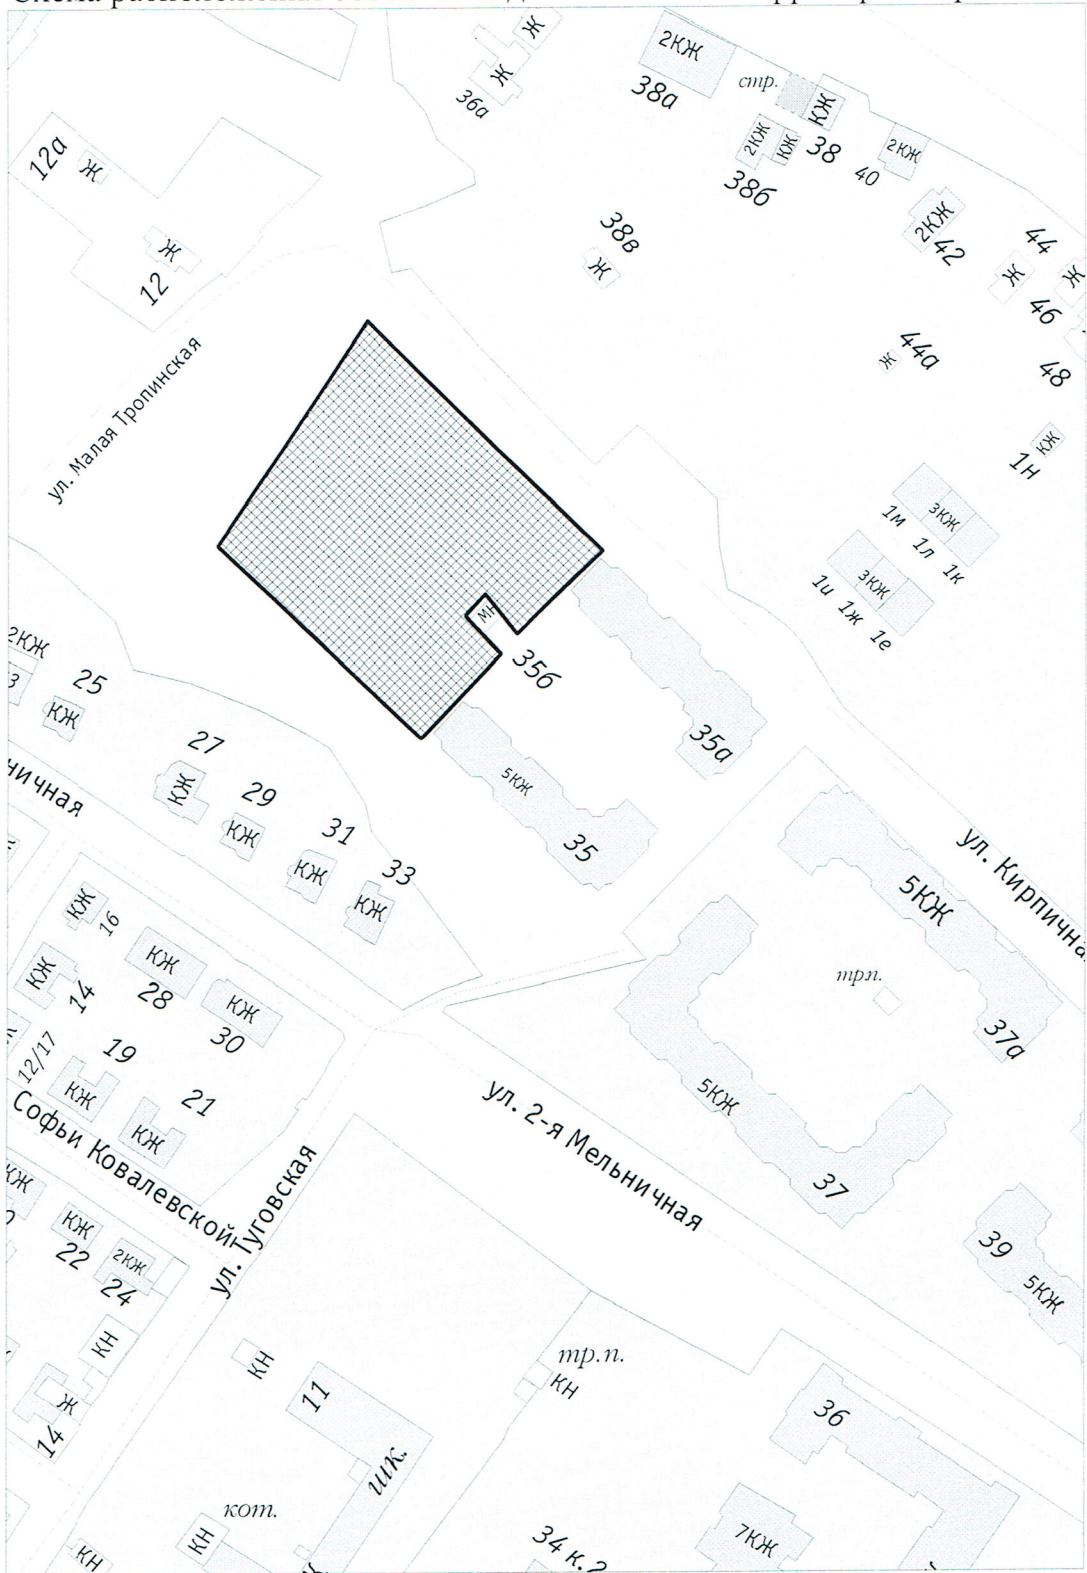

 - земельный участок с кадастровым номером 76:23:060112:18 по ул. Кирпичной.