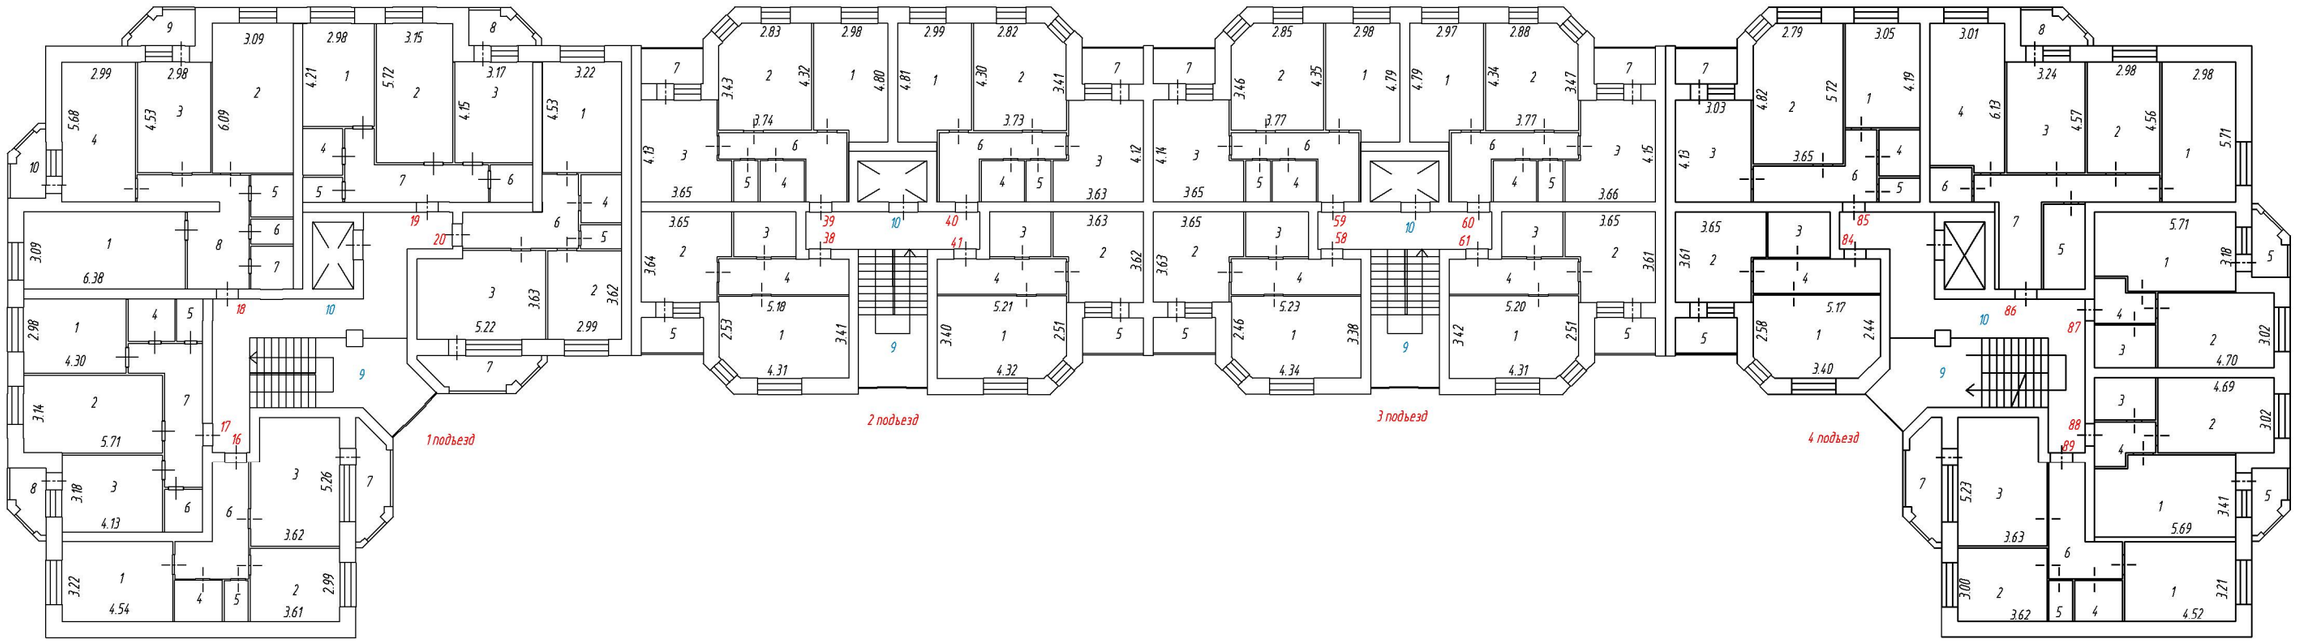

ООО " Веглас"			
План 4-го этажа строение 5			Лист 5 Листов 6
			Масштаб произв
	Ф.И.О.	Подпись	Дата
Исполнил	Горшкова В.Е.		14.11.2019
Проверил	Лихобабин А.С.		